420TB101

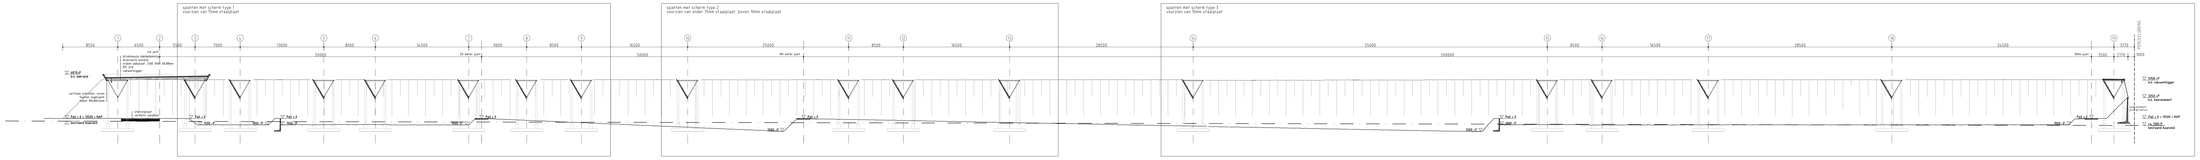

doorsnede totaal

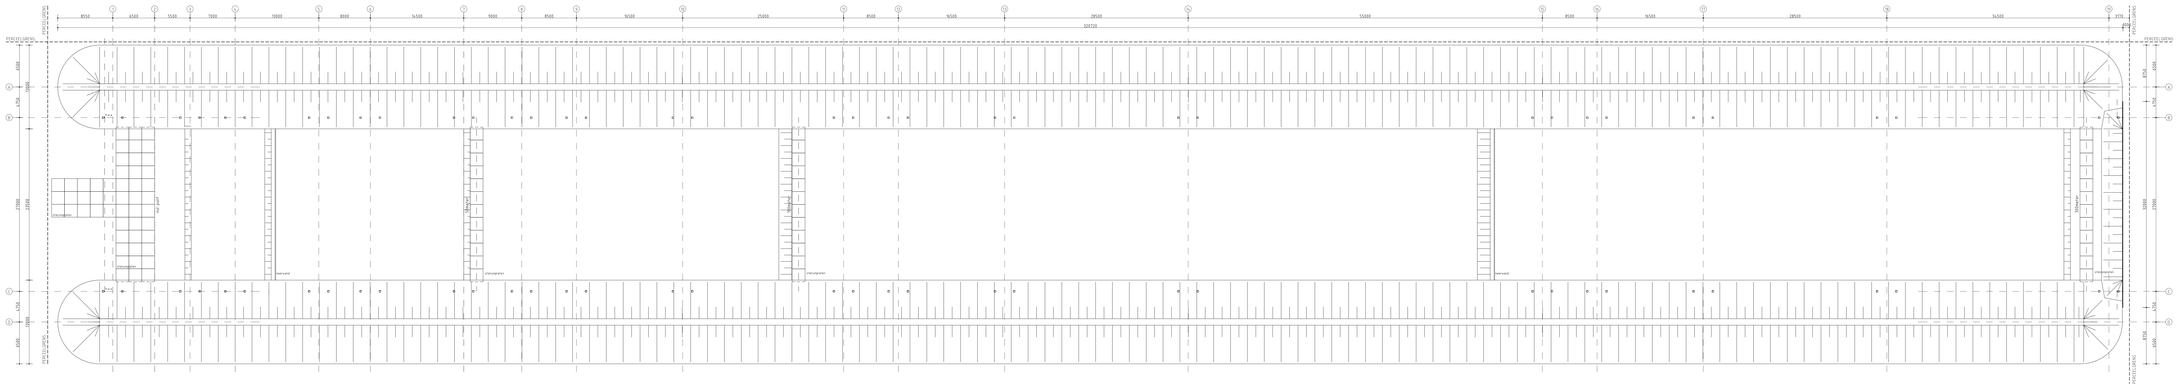

plattegrond totaal

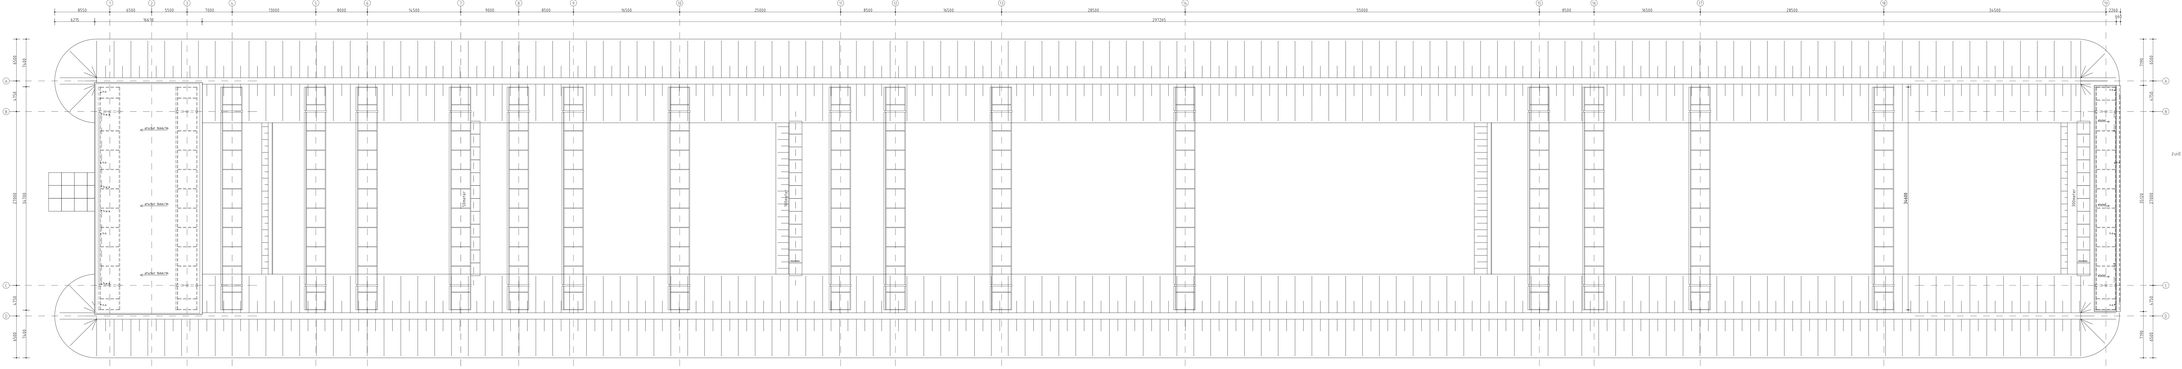

dakoverzicht totaal

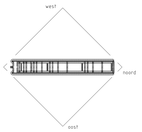

BESTEK

gel. door	Eid	gel.		project		blad nr.		datum	
gez. door	Alb	gel.		201542	420TB101	1	A	18-06-2009	
project leider	Alb	gel.		schaal	1:200	formaat	A2+	copyright	1998

KNSA

SCHIETBAAN EMMER COMPASCUUM

BESTEK

PLATTEGROND, DAKOVERZICHT, LENGTEDOORSNEDE
TOTAAL OVERZICHT

Noord: Postbus 120, 9700 AC Haren, T +31 50 533 44 55, F +31 50 534 96 11

Grontmij

planning connecting
creating
the future

© Grontmij Nederland bv, Ontwerp, Uitvoering en Beheer (1998-2)